


DISPOSITIONSFORSLAG SEJLKLUB OG SØSPORTSCENTER

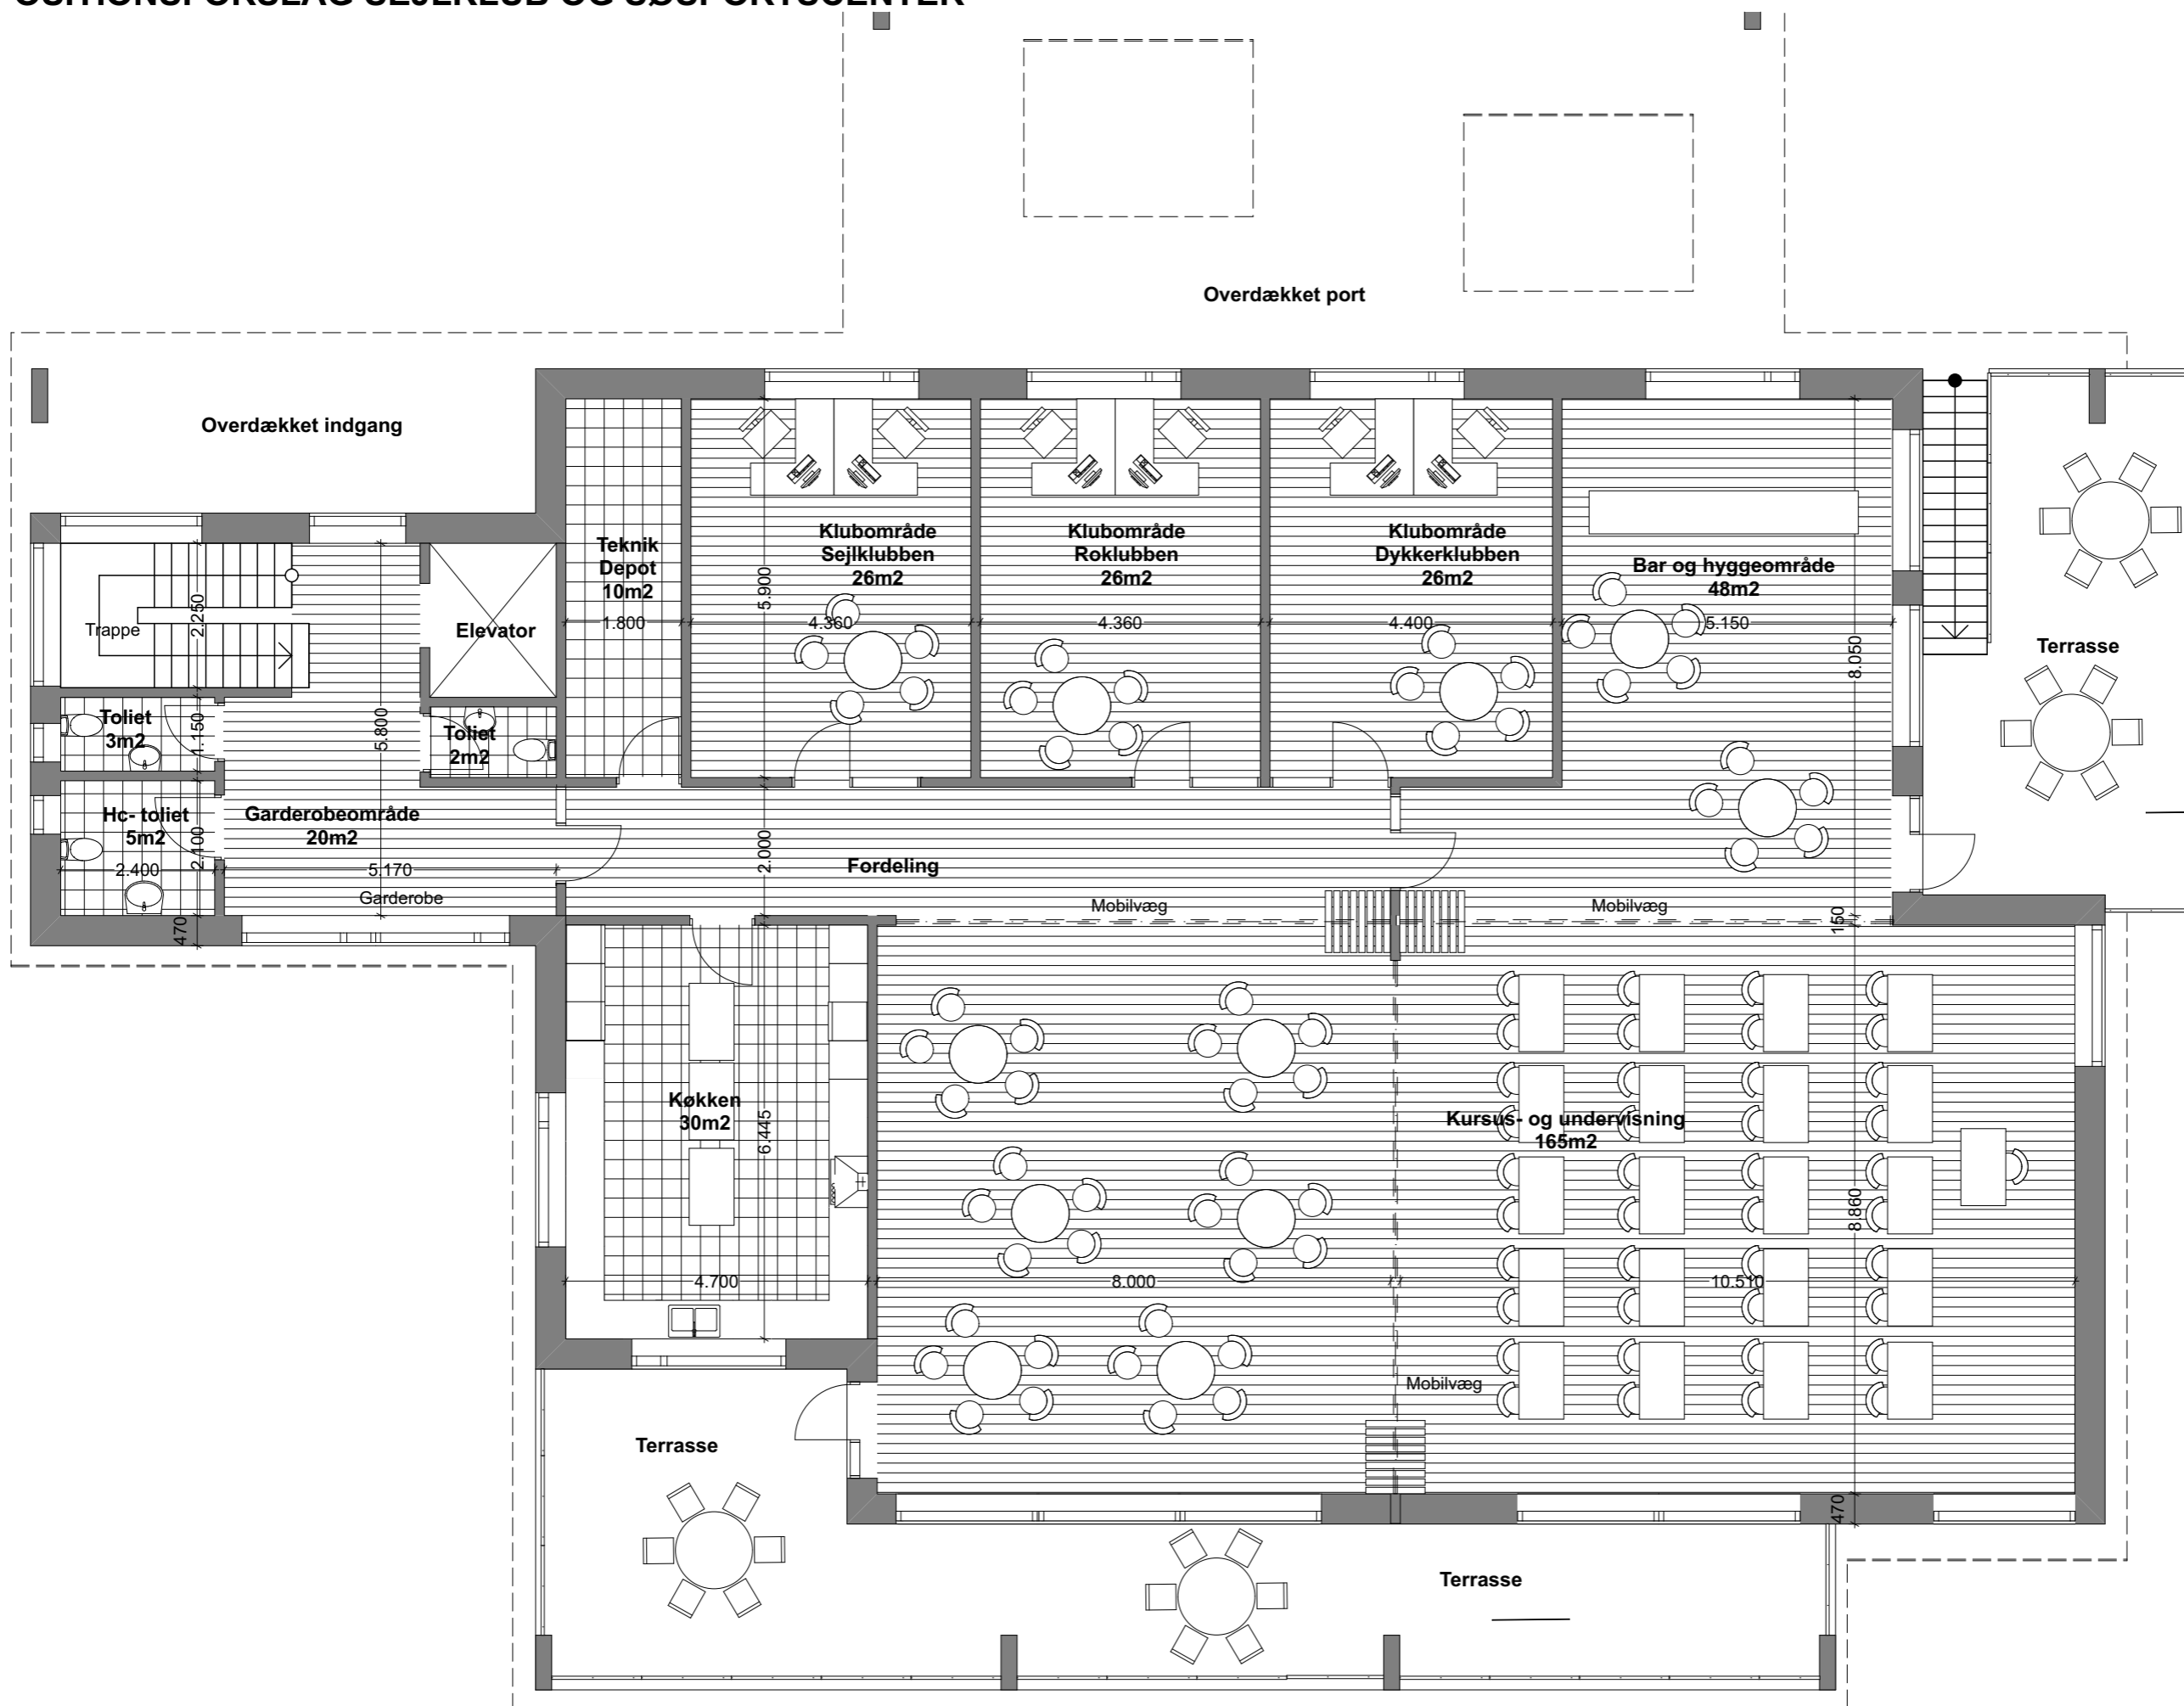

Stueplan Søsportscenter 1:100