


DISPOSITIONSFORSLAG SEJLKLUB OG SØSPORTSCENTER

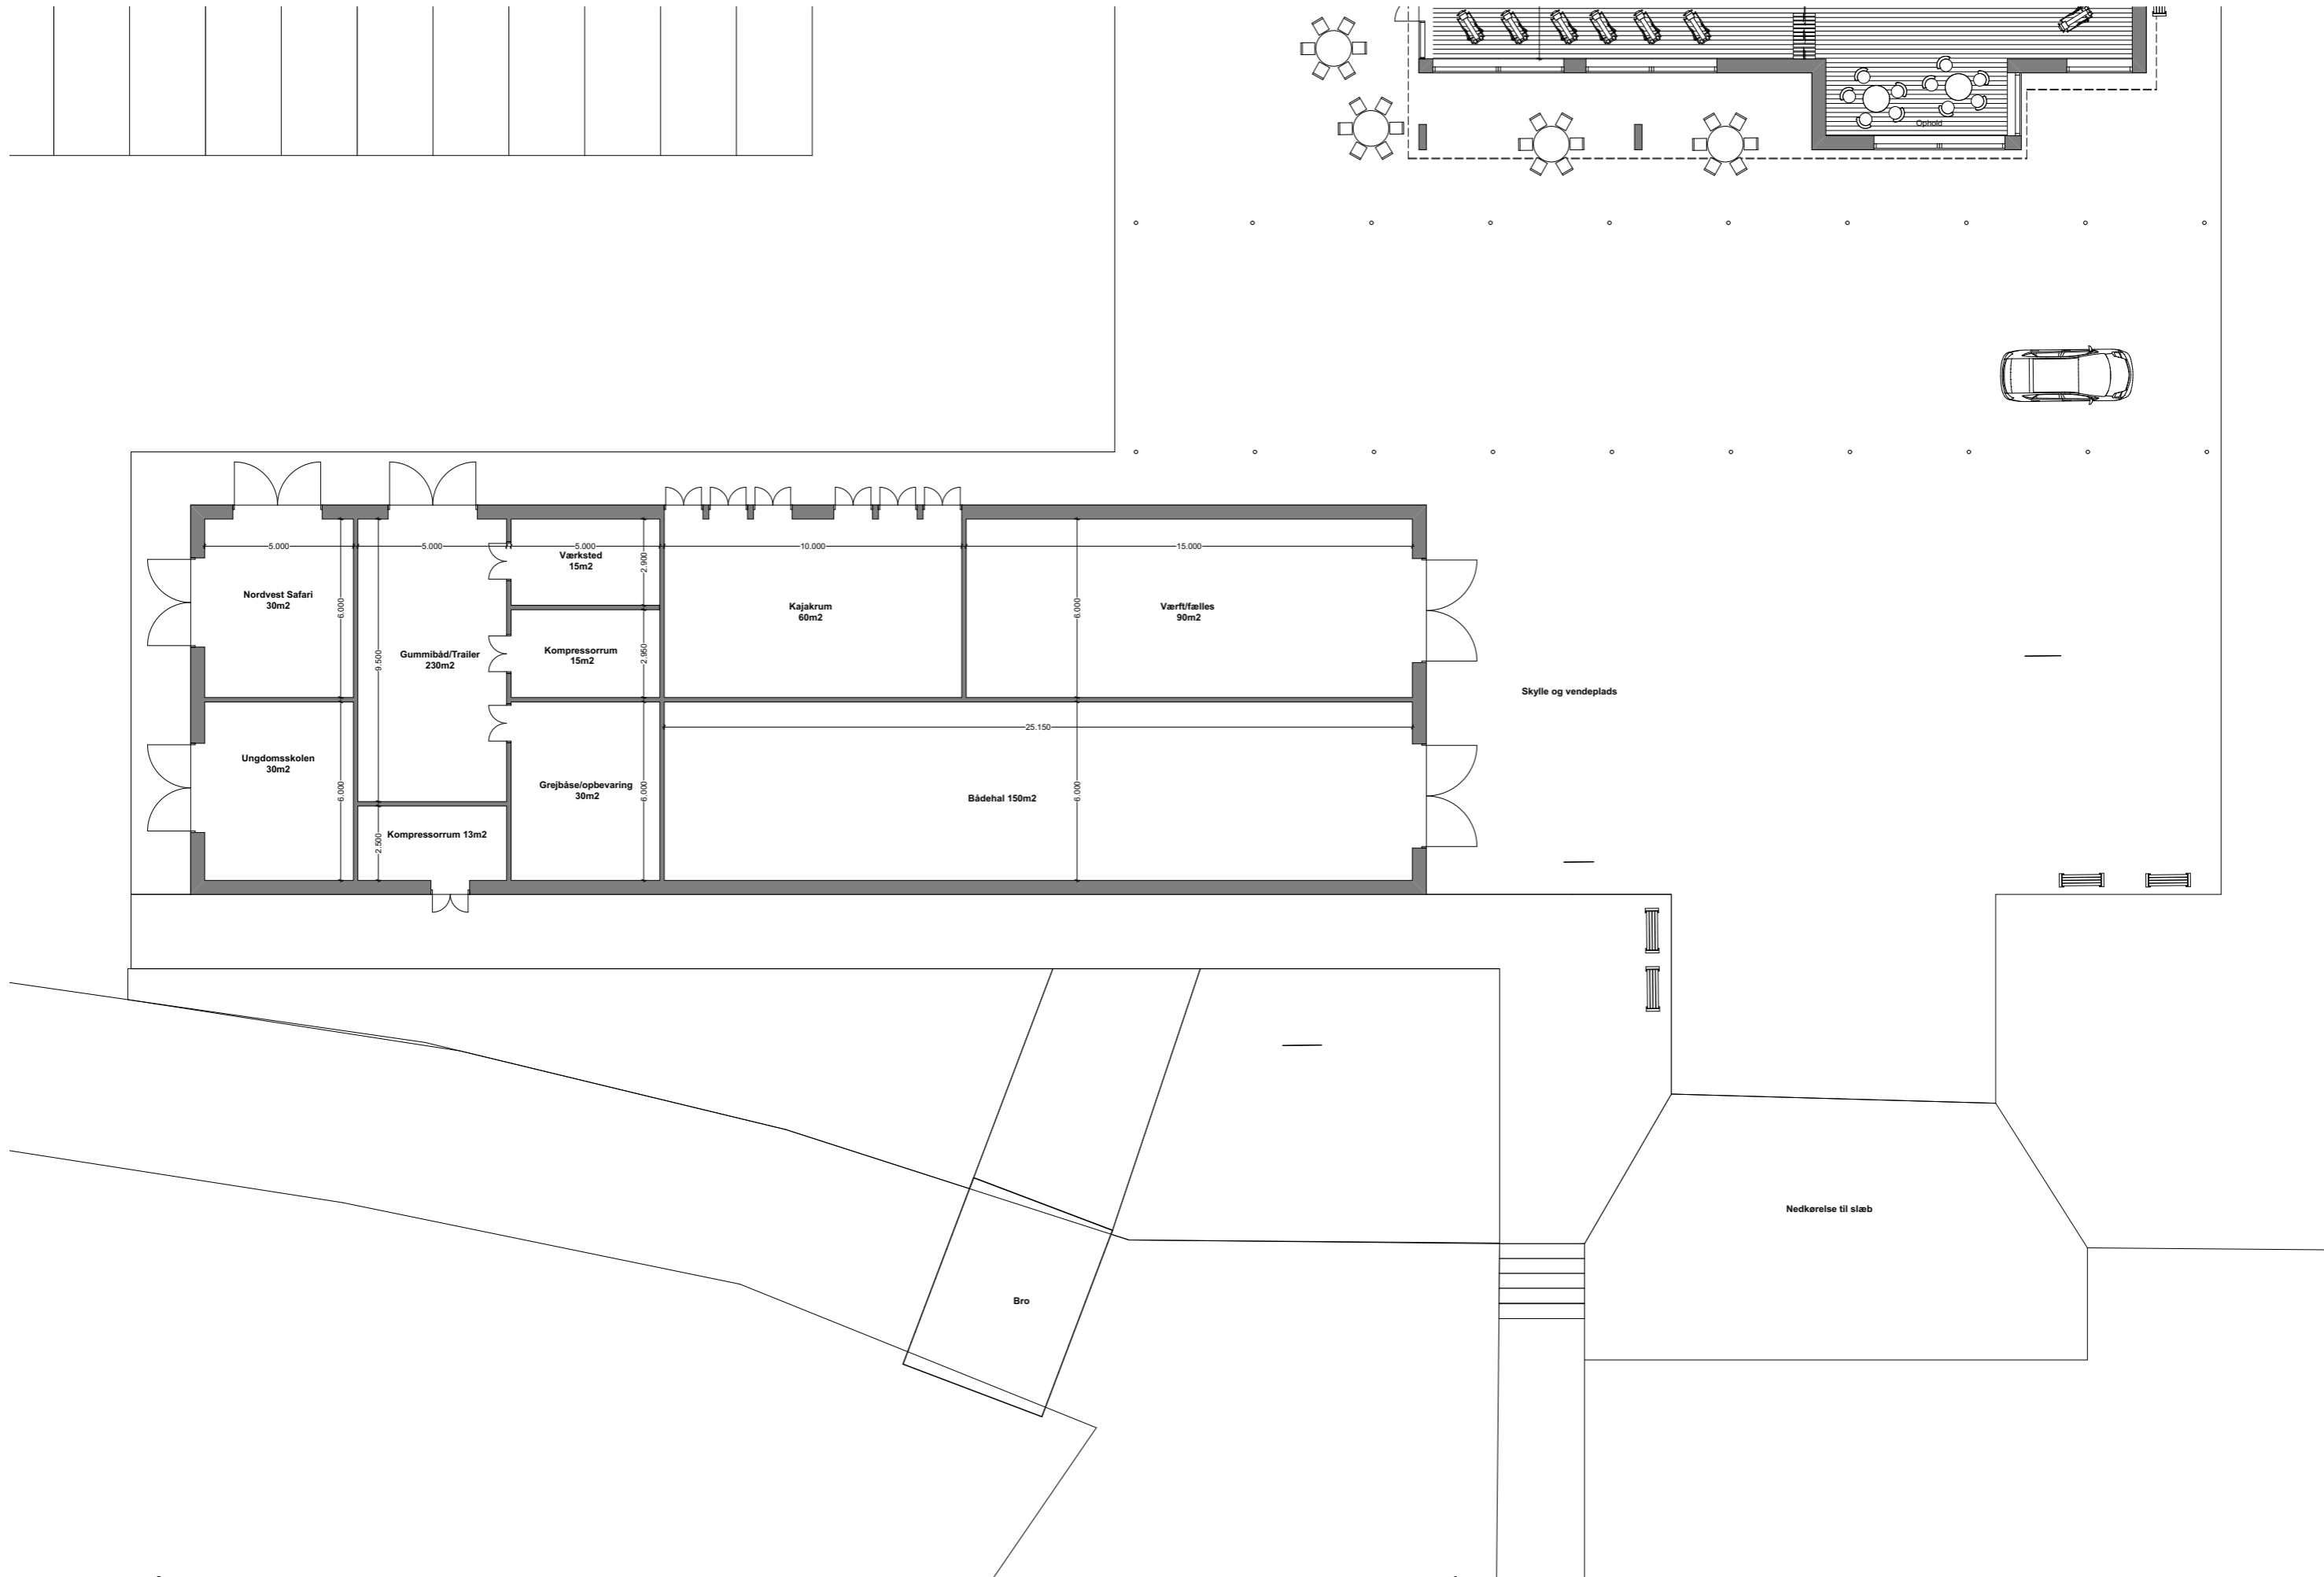

Plan nyt bådhus 1:200